

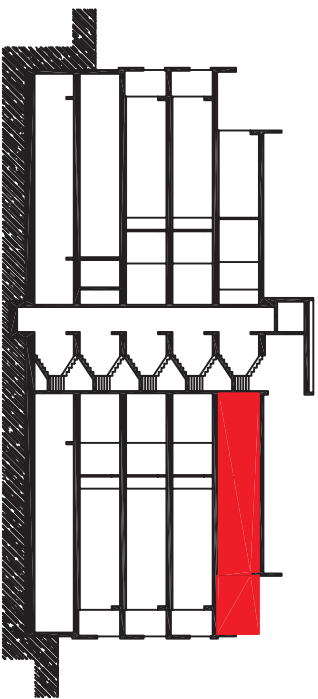


65 Viviendas, Local y Garajes - Salobreña (Granada)

Azucarera del Guadalfeo S.A.

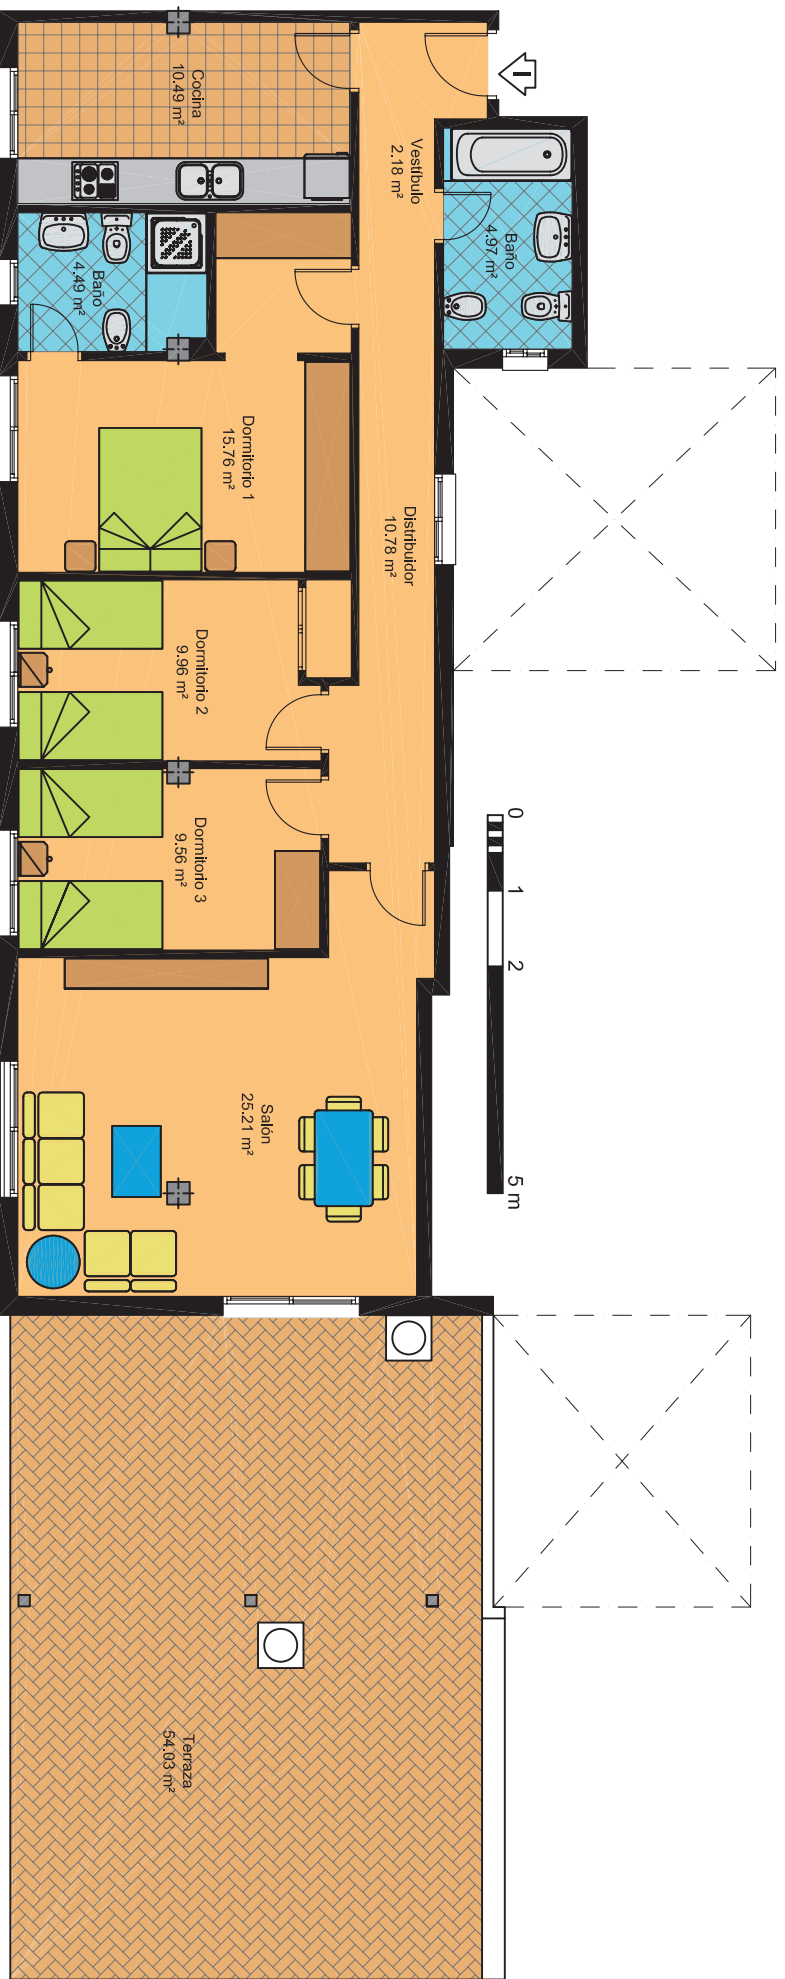

Superficie útil: 93.40 m²
Superficie construida: 119.99 m²
Superficie terraza: 54.03 m²

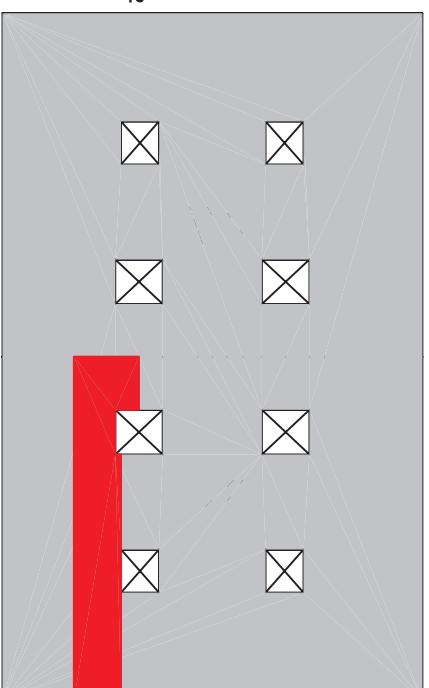

Vivienda I - Planta Cuarta

3 Dormitorios